


1 Vue de dessus
 échelle: 1/8" = 1'

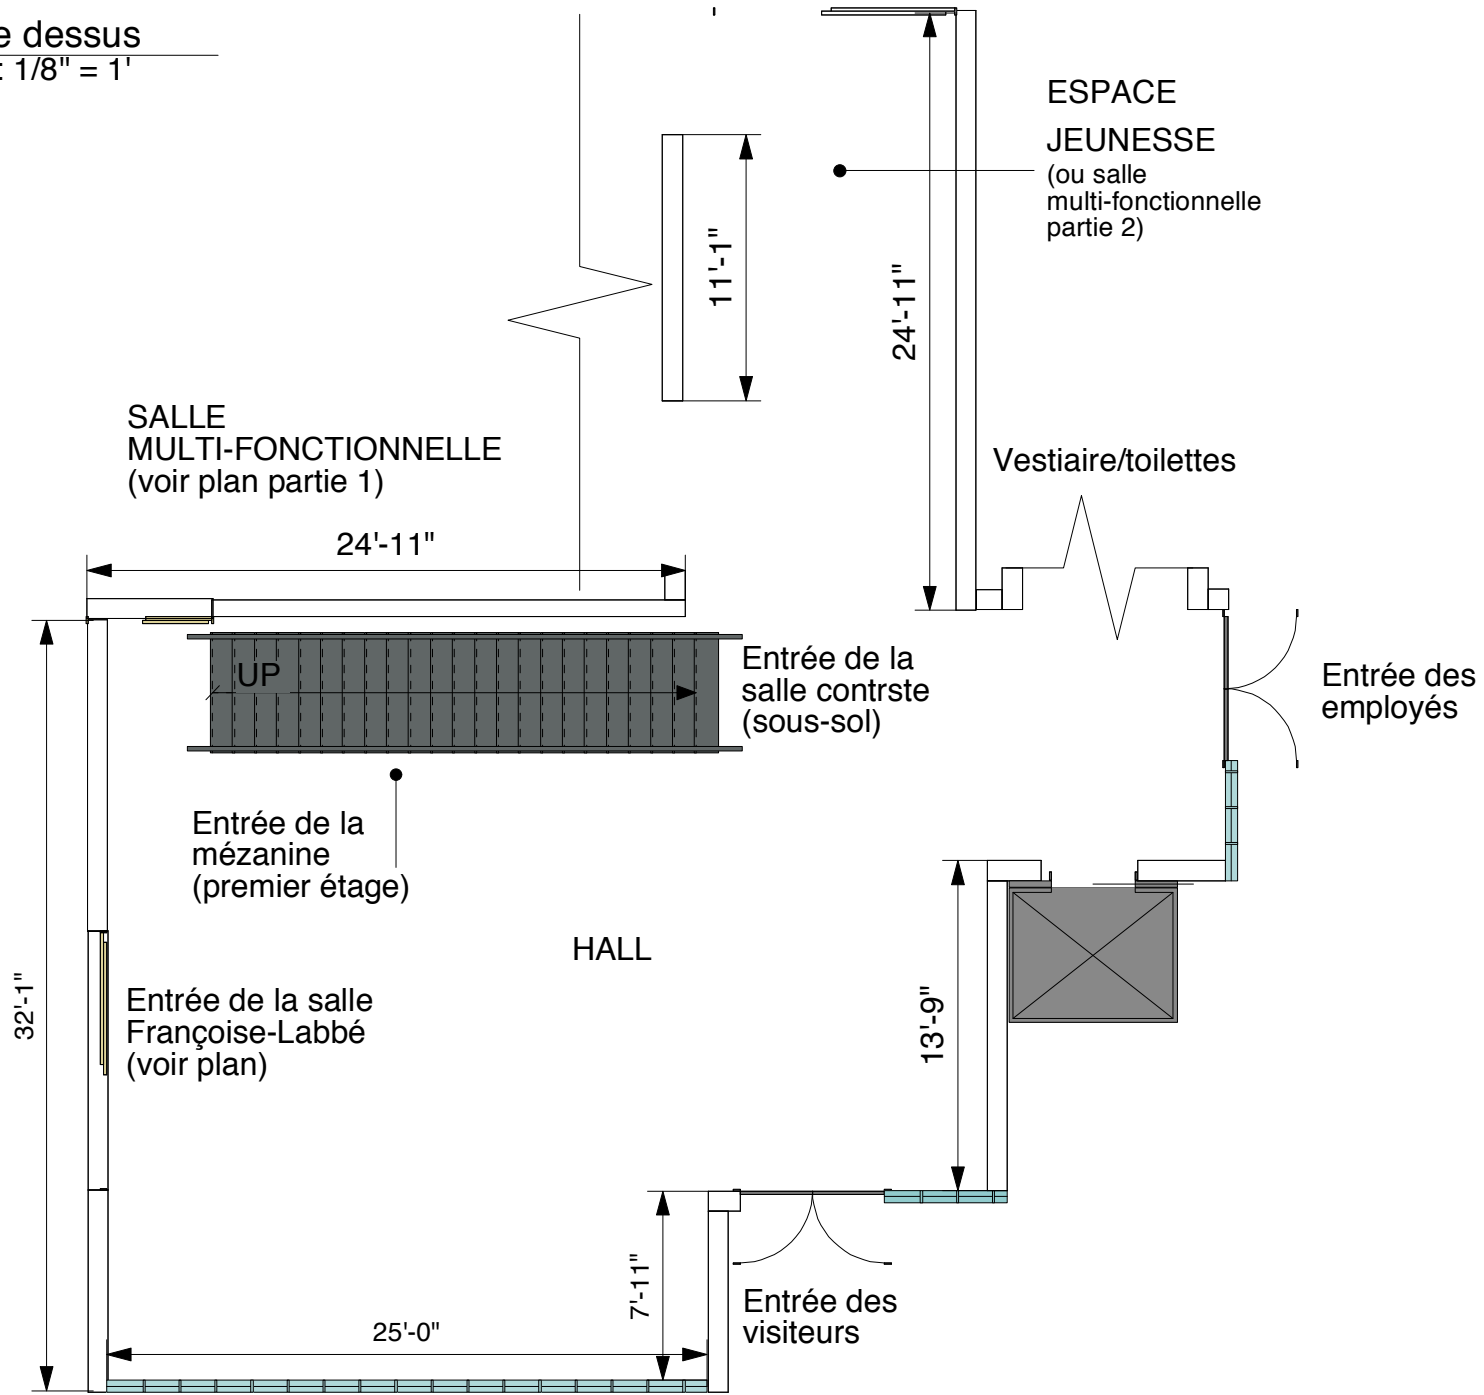

Musée d'art contemporain de Baie-Saint-Paul	Client: Musée d'art contemporain de Baie-Saint-Paul	Conception/dessin: Jeanne Couture	Date: 2/12/2009	1 1
	Projet: Plan de la salle Françoise-Labbé	Titre du dessin: Vue de dessus	Échelle: 1/8" = 1'	